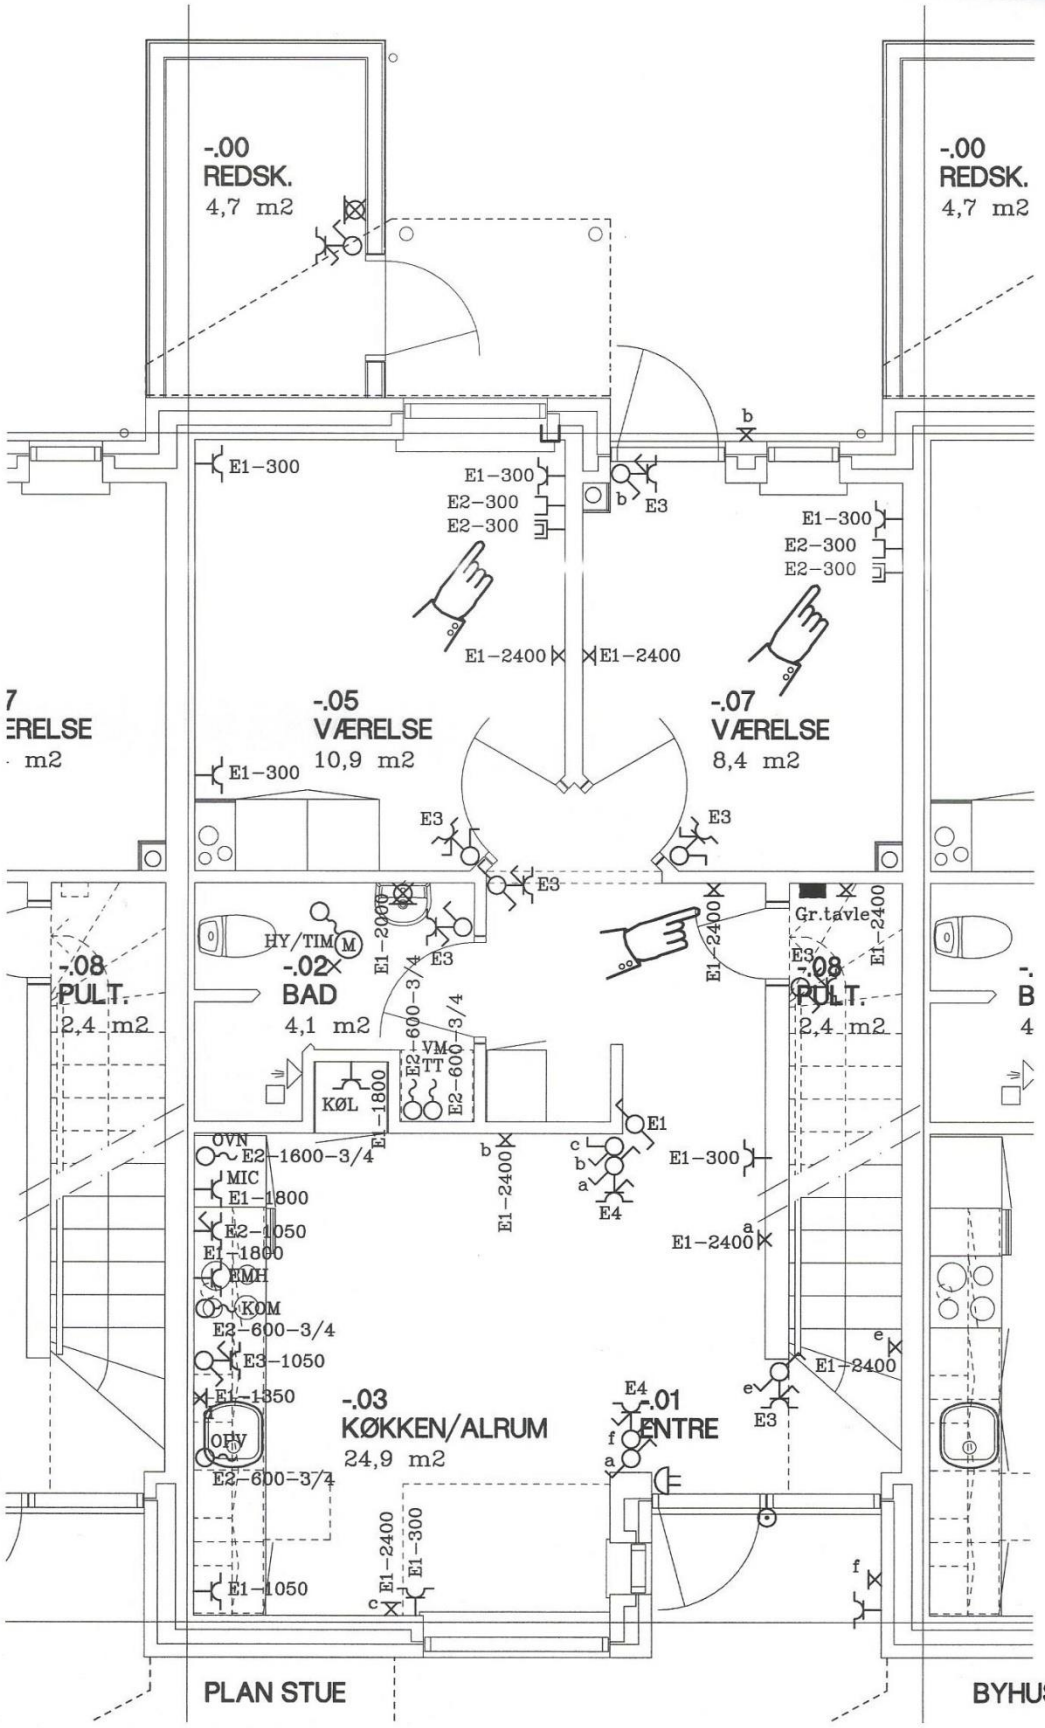
-.00
REDSK.
4,7 m2
-.00
REDSK.
4,7 m2
E1-300
E1-300
E2-300
E2-300
E3
E1-300
E2-300
E2-300
E1-2400
E1-2400
-.05
VÆRELSE
10,9 m2
-.07
VÆRELSE
8,4 m2
E1-300
E3
E3
E3
HY/TIM
M
E1-2000
E3
-.02
BAD
4,1 m2
E1-600-3/4
E1-600-3/4
E1-2400
Gr.tavle
E3
E1-2400
-.08
PULT.
2,4 m2
-.08
PULT.
2,4 m2
KØL
E1-1800
E2-VM
TT
E2-600
E1
OVN
E2-1600-3/4
MIC
E1-1800
E2-1050
E1-1800
EMH
KOM
E2-600-3/4
E3-1050
E1-1350
OPV
E2-600-3/4
E1-1050
b
E1-2400
c
b
a
E4
E1-300
a
E1-2400
e
E1-2400
e
E3
-.03
KØKKEN/ALRUM
24,9 m2
E4
-.01
ENTRE
f
a
E1-2400
E1-300
c
f
PLAN STUE
BYHUS 2

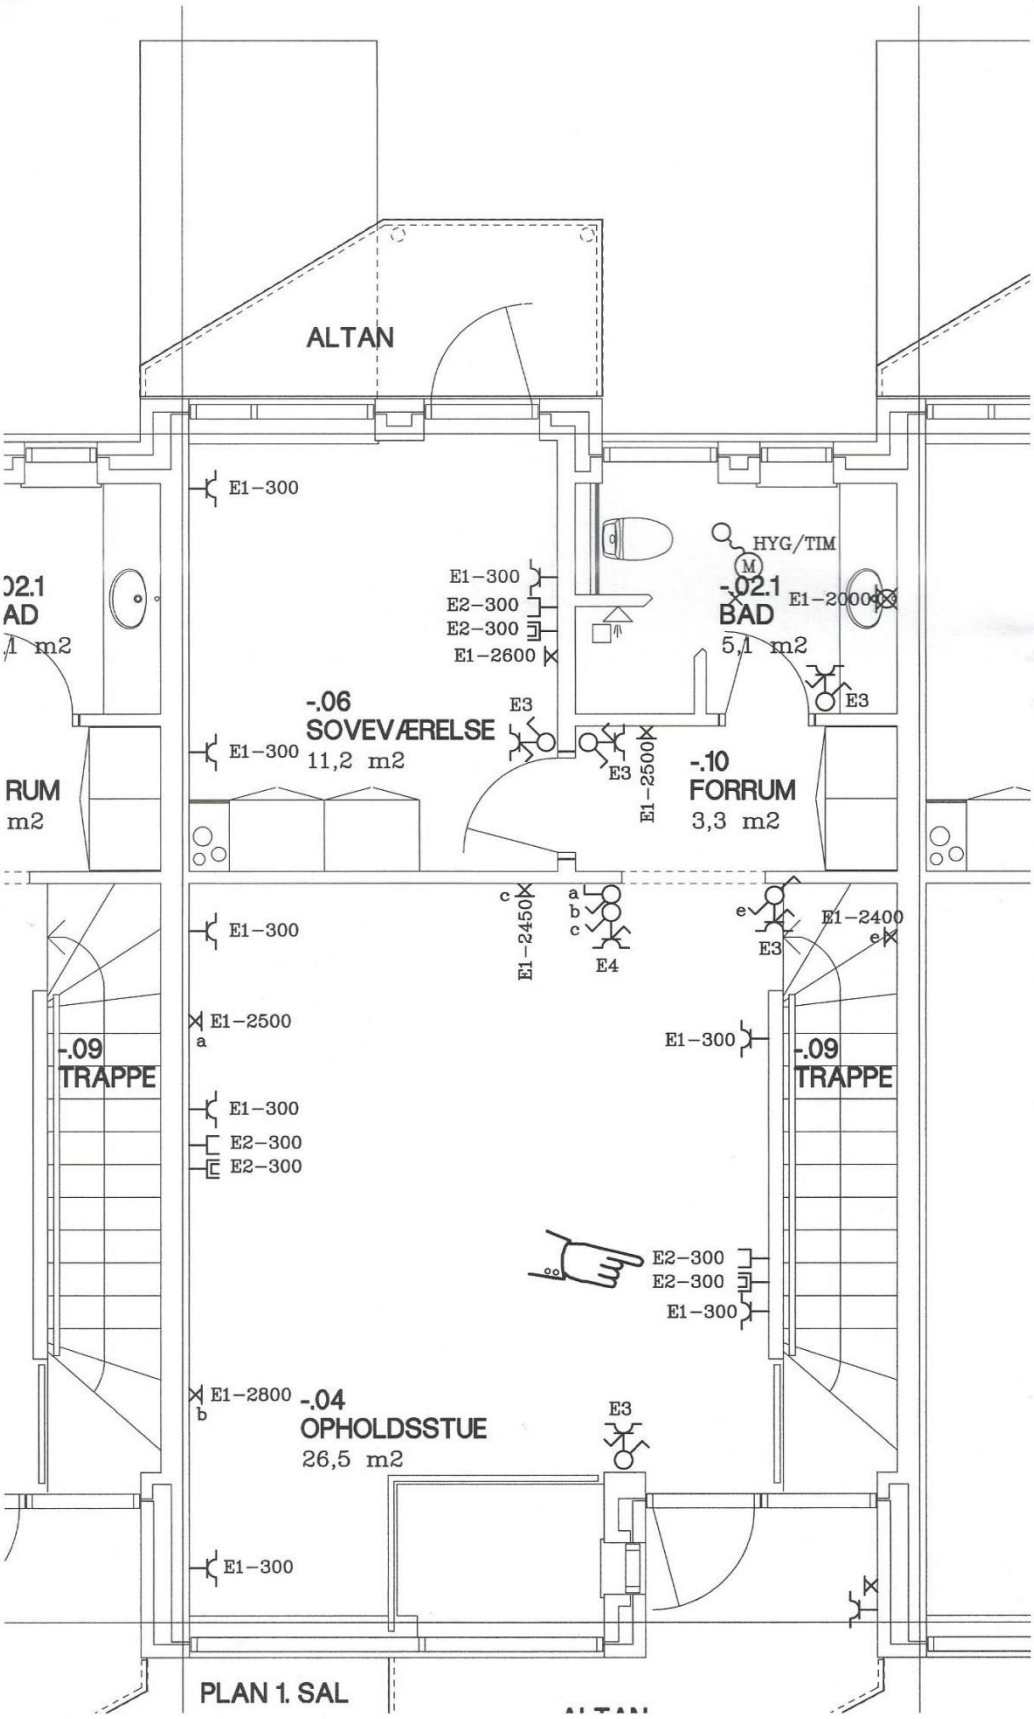

SAG 1291 – ABF KOOPMANNS GÅRD – 95 BOLIGER – TEGN. NR. 4.14